
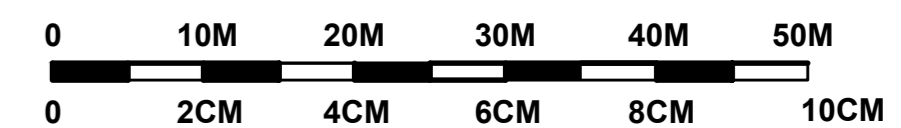


**QUY HOẠCH CHI TIẾT TỶ LỆ 1/500 KHU DÂN GIÁP KHU TÁI ĐỊNH CƯ XÃ ĐÔNG MỸ - THÀNH PHỐ THÁI BÌNH**

**BẢN ĐỒ QUY HOẠCH TỔNG MẶT BẰNG CHIA LÔ**

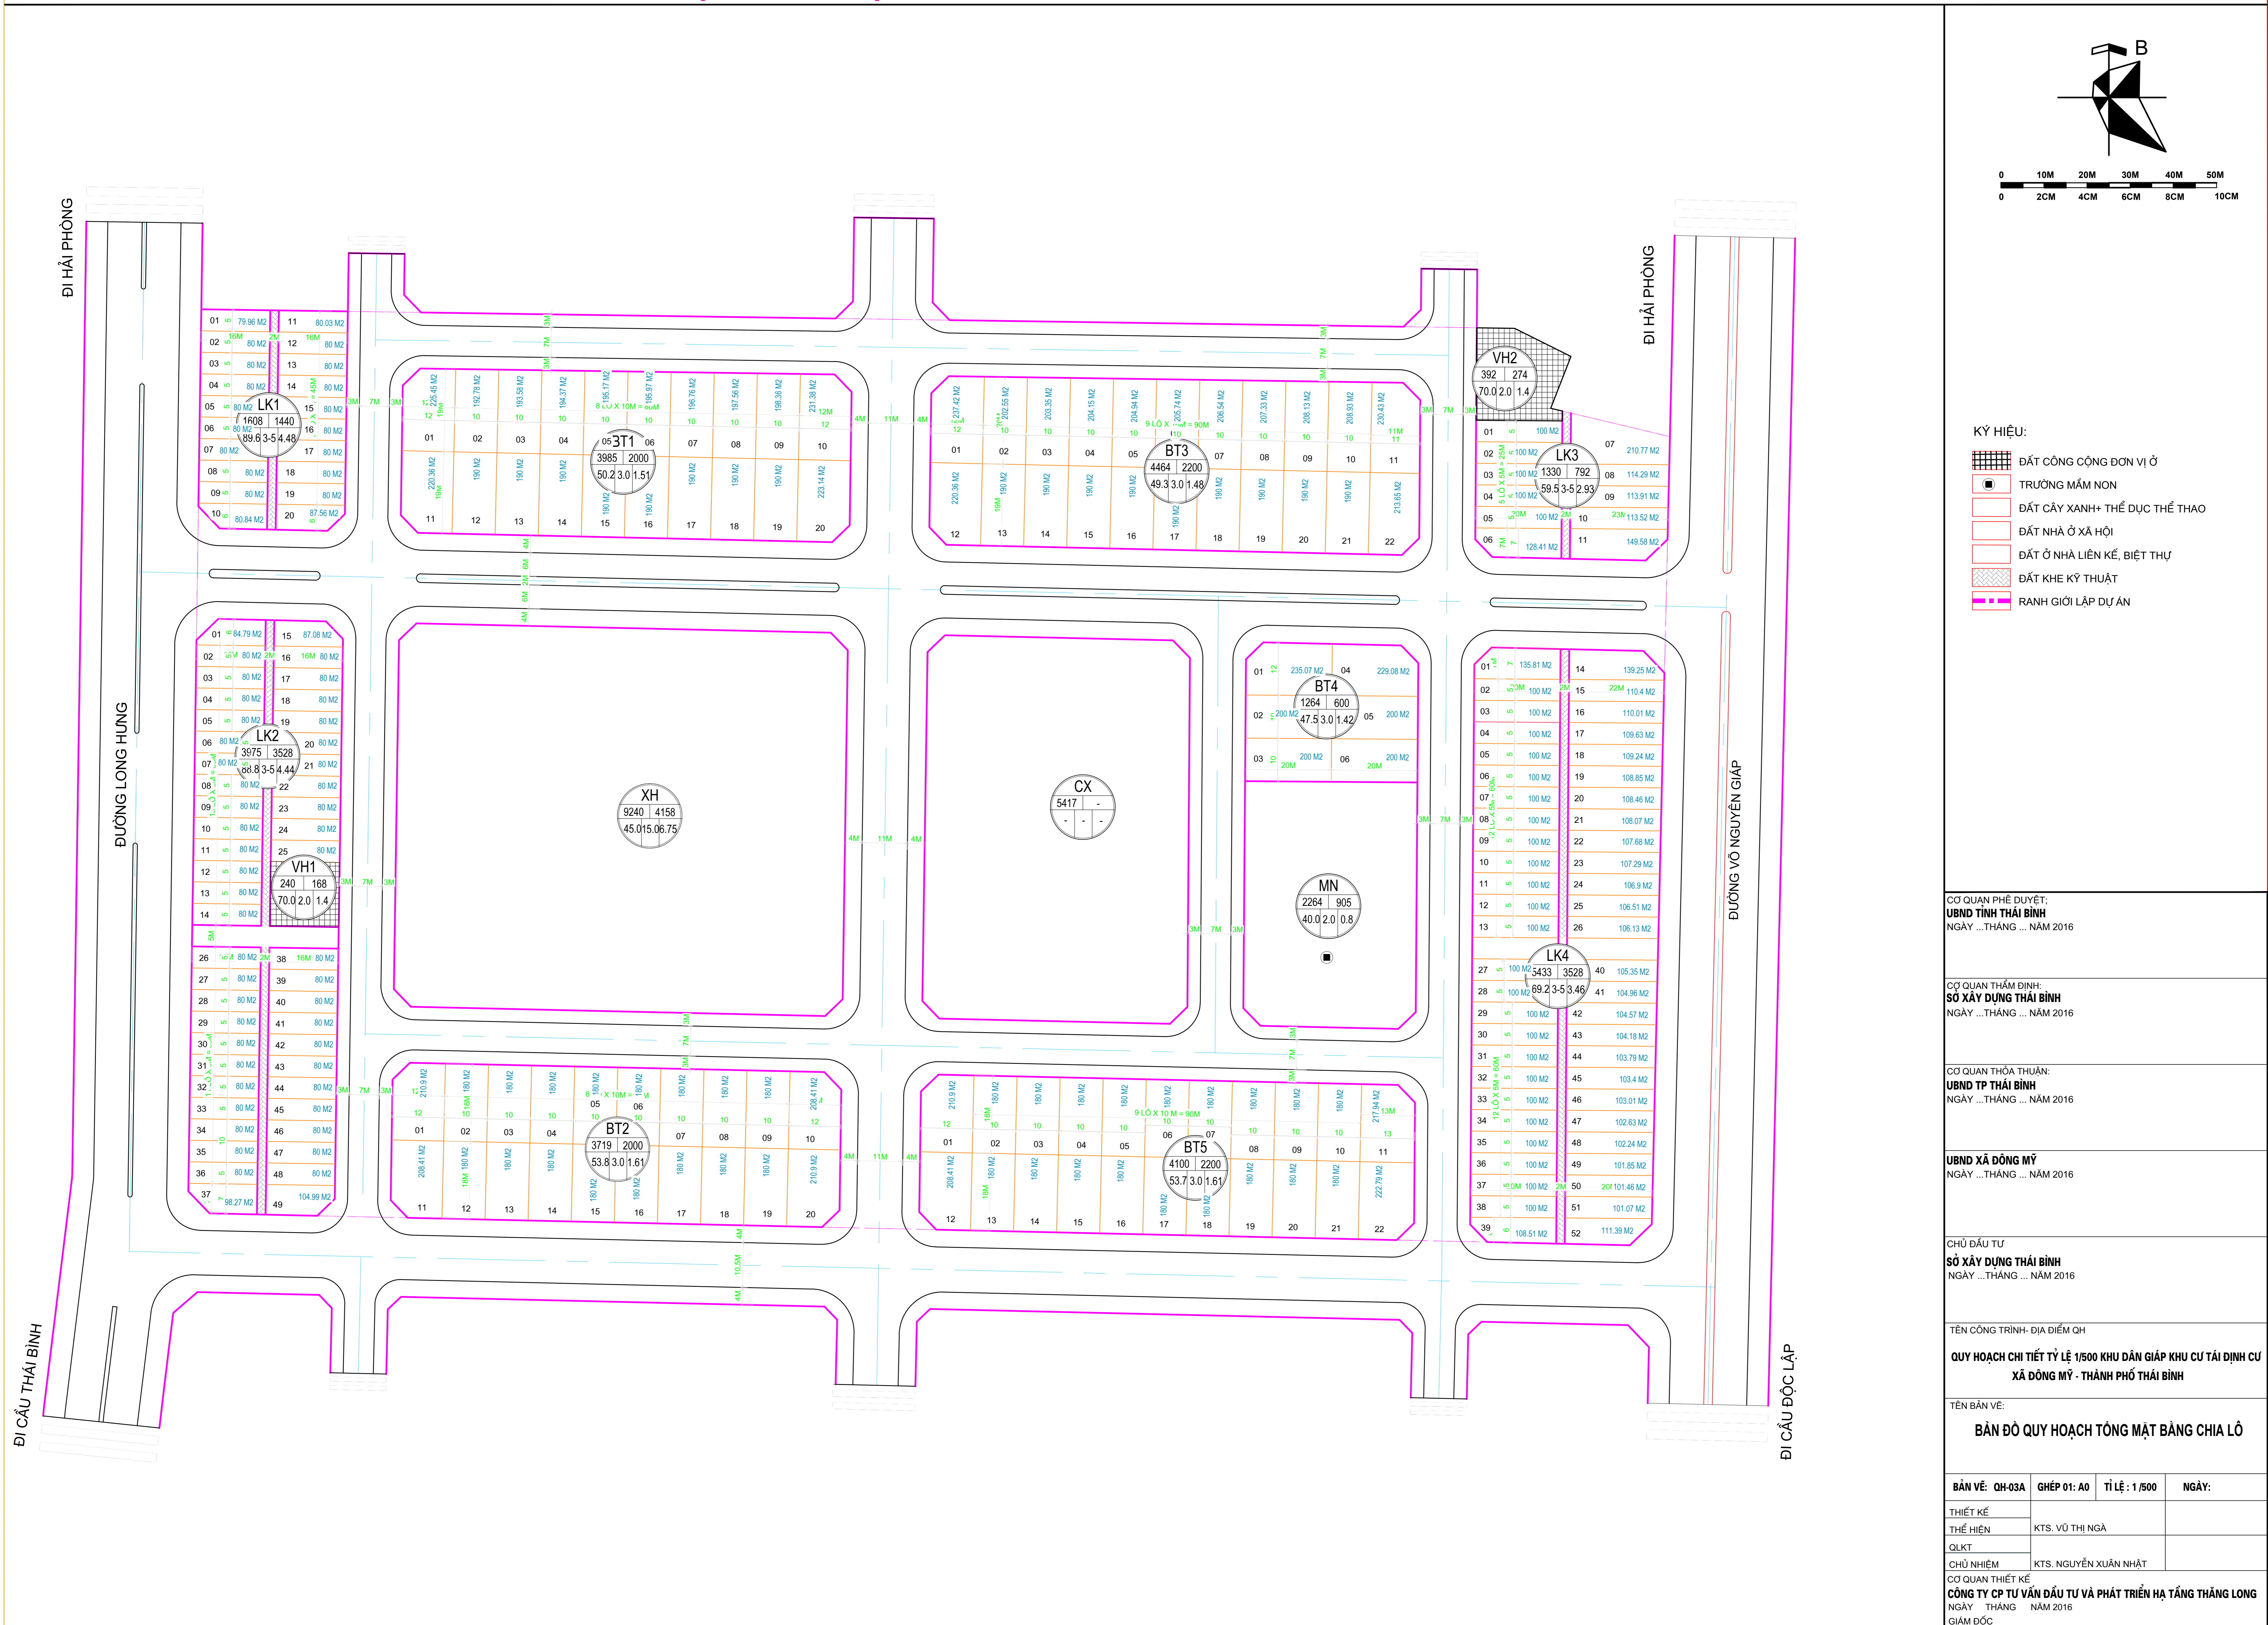

**KÝ HIỆU:**

- ĐẤT CÔNG CỘNG ĐƠN VỊ Ở
- TRƯỜNG MẦM NON
- ĐẤT CÂY XANH+ THỂ DỤC THỂ THAO
- ĐẤT NHÀ Ở XÃ HỘI
- ĐẤT Ở NHÀ LIÊN KẾ, BIỆT THỰ
- ĐẤT KHE KỸ THUẬT
- RANH GIỚI LẬP DỰ ÁN

CƠ QUAN PHÊ DUYỆT:  
**UBND TỈNH THÁI BÌNH**  
NGÀY ...THÁNG ... NĂM 2016

CƠ QUAN THẨM ĐỊNH:  
**SỞ XÂY DỰNG THÁI BÌNH**  
NGÀY ...THÁNG ... NĂM 2016

CƠ QUAN THỎA THUẬN:  
**UBND TP THÁI BÌNH**  
NGÀY ...THÁNG ... NĂM 2016

**UBND XÃ ĐÔNG MỸ**  
NGÀY ...THÁNG ... NĂM 2016

CHỦ ĐẦU TƯ  
**SỞ XÂY DỰNG THÁI BÌNH**  
NGÀY ...THÁNG ... NĂM 2016

TÊN CÔNG TRÌNH- ĐỊA ĐIỂM QH  
**QUY HOẠCH CHI TIẾT TỶ LỆ 1/500 KHU DÂN GIÁP KHU CƯ TÁI ĐỊNH CƯ XÃ ĐÔNG MỸ - THÀNH PHỐ THÁI BÌNH**

TÊN BẢN VẼ:  
**BẢN ĐỒ QUY HOẠCH TỔNG MẶT BẰNG CHIA LÔ**

BẢN VẼ: QH-03A	GHEP 01: A0	TỈ LỆ: 1/500	NGÀY:
THIẾT KẾ			
THỂ HIỆN	KTS. VŨ THỊ NGÀ		
QLKT			
CHỦ NHIỆM	KTS. NGUYỄN XUÂN NHẬT		
CƠ QUAN THIẾT KẾ	<b>CÔNG TY CP TƯ VẤN ĐẦU TƯ VÀ PHÁT TRIỂN HẠ TẦNG THĂNG LONG</b>		
NGÀY THÁNG	.../.../2016		
GIÁM ĐỐC			

THS. BUI THANH CA